

宗地图



业务编号:202008270000465

单位:m, m²

宗地代码:440605008029JC00203

宗地面积:18.00m²

地类编码比率:

图形GUID:[293B1223-CD19-48CF-BD9B-0756461815AD]

不动产单元号:440605008029JC00203F00010001 北


建基面积:18.00

建筑面积:18.00

上界高程:

下界高程:

土地座落:广东省佛山市南海区里水镇洲村岗美村南十巷8号之一

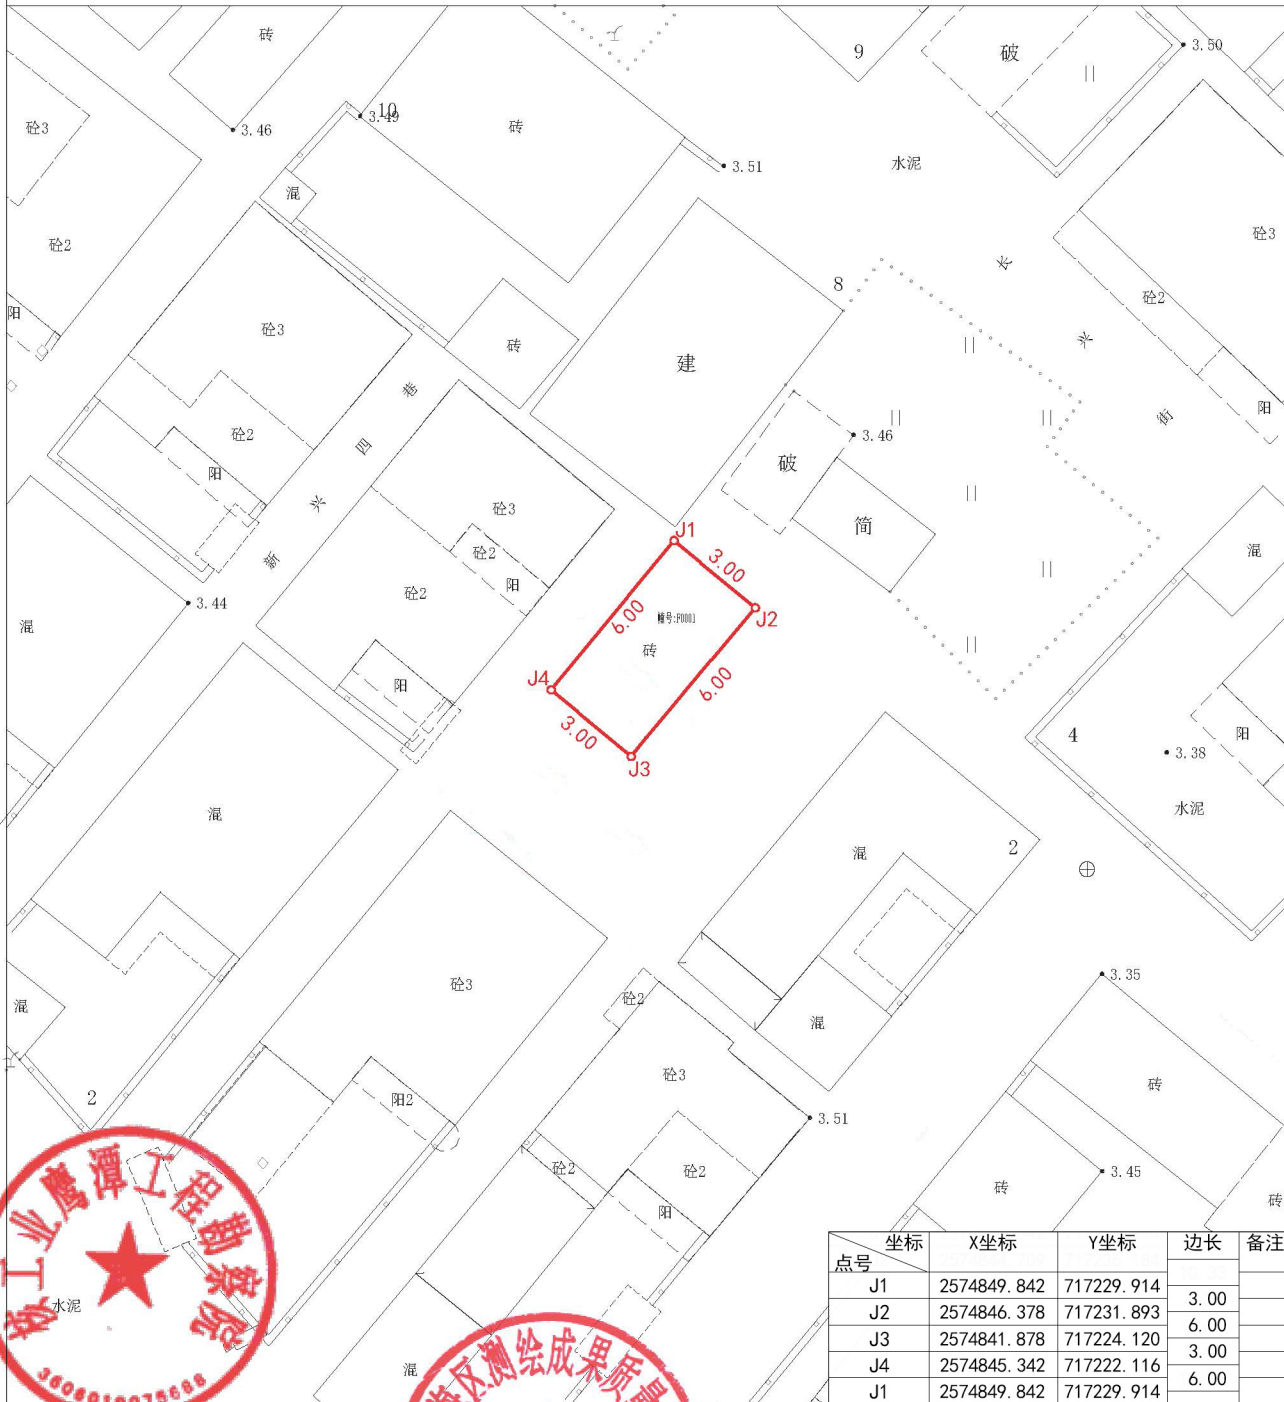

点号	坐标	X坐标	Y坐标	边长	备注
J1		2574849.842	717229.914		
J2		2574846.378	717231.893	3.00	
J3		2574841.878	717224.120	6.00	
J4		2574845.342	717222.116	3.00	
J1		2574849.842	717229.914	6.00	

佛山市2000坐标系

1985国家高程基准

土地利用现状分类GB/T21010-2017

测量员:周扬

绘图员:何党明

检查员:余锦佩

测量日期:2020-8-29

绘图日期:2020-8-29

检查日期:2020-8-29